


Výplně portálů Havlíčkova 1205 až 1207

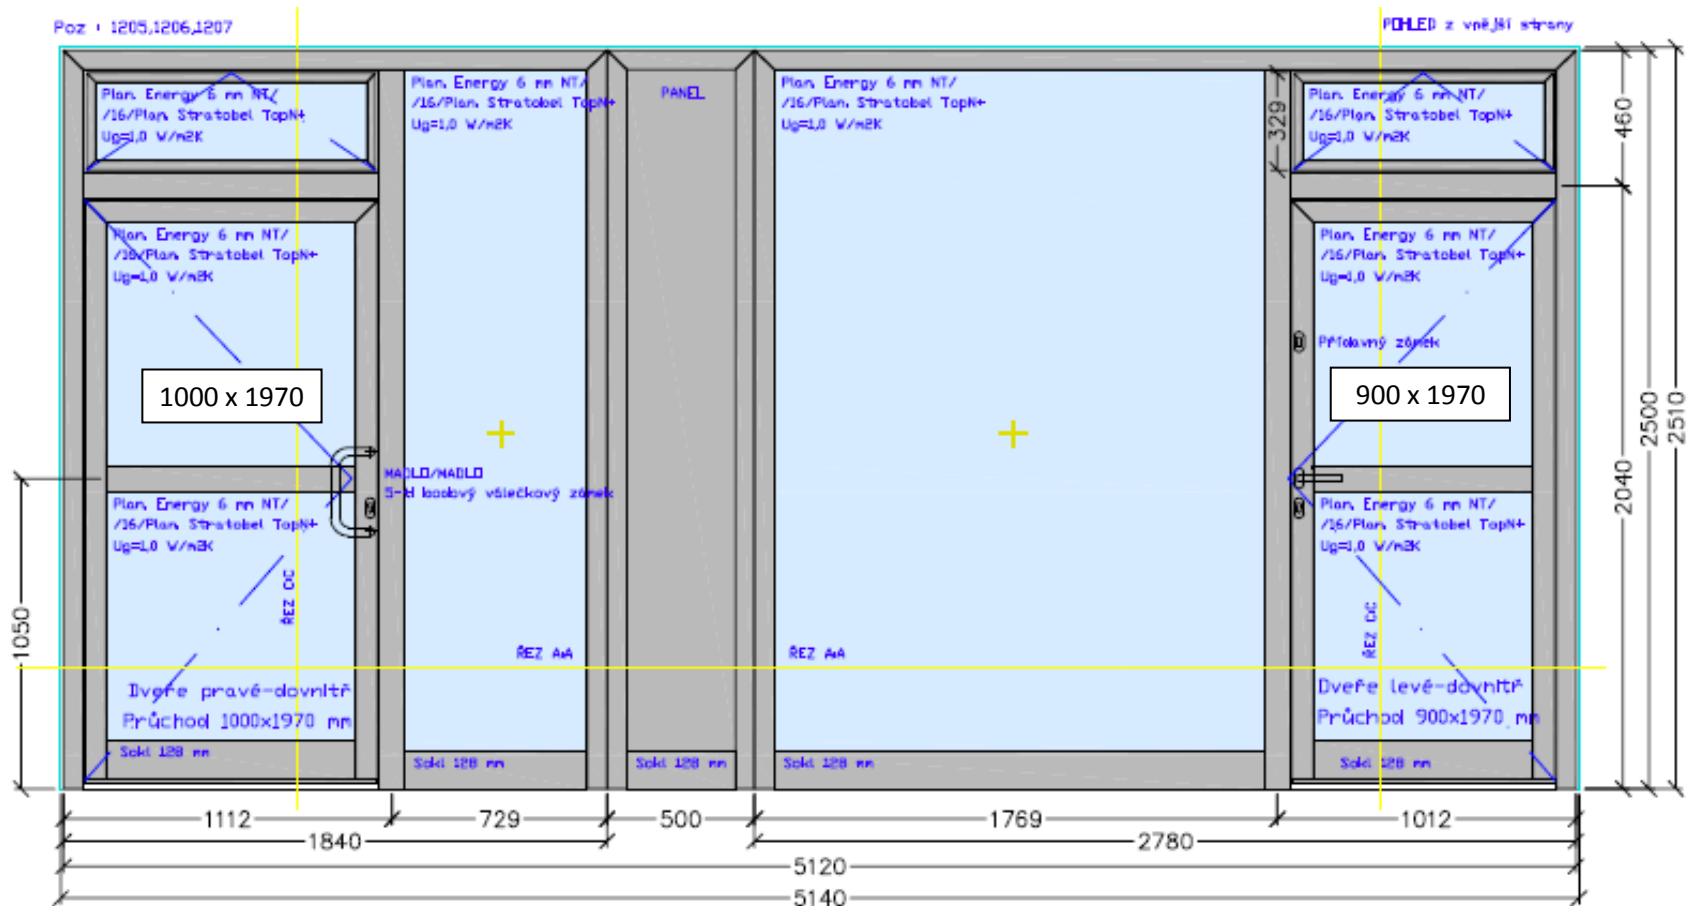

Změny proti projektovému stavu:

Vchod do domu: záměna skla na odolné proti rozbití
změna na madlo a válečkový zámek
místo pevného nadokýnka výklopné

Průčelí provozovny: záměna skla na odolné proti rozbití
přidaný druhý zámek
výklopné nadokýnko